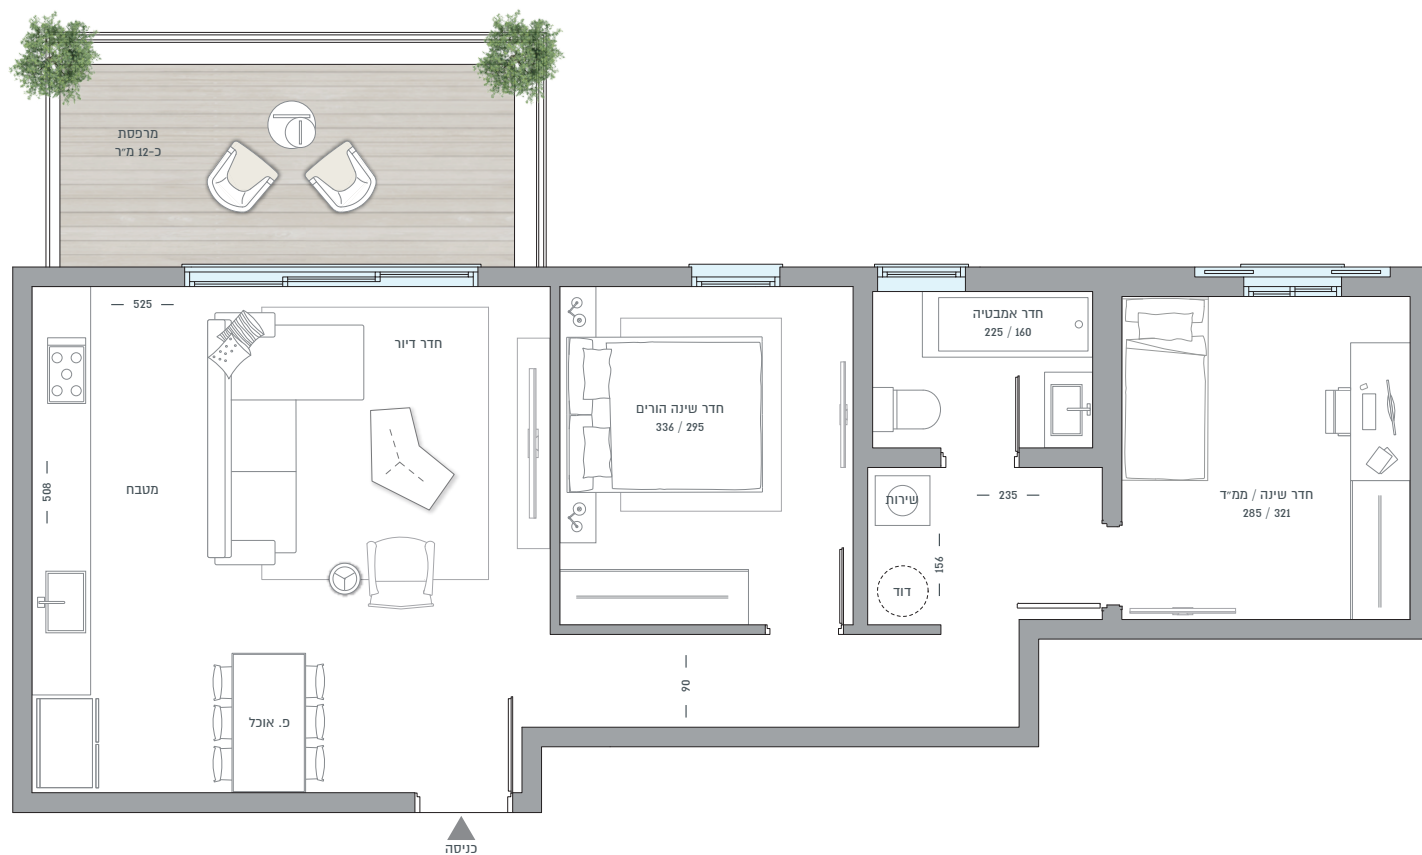


אינסטלציה חשמלית

- + חיבור חשמל תלת פאזי
- + פריסה רחבה של נק' חשמל ותקשורת
- + אביזרי קצה חשמליים יוקרתיים
- + אינטרקום עם מסך צבעוני
- + מערכת חימום מים סולרית
- + מפסקי חשמל תוצרת "GEWISS"

מטבח

- + מטבח מעוצב בסטנדרט גבוה בהתאמה אישית
- + ברז מטבח 'יקרת' עם מזלף נשלף תוצרת "HANS GROHE" או ש"ע
- + משטח אבן קיסר לבחירה מתוך מגוון דגמים
- + כיור אקרילי או ירוסטה בהתקנה שטוחה

חדרי רחצה

- + ארון אמבטיה מעוצב כולל משטח כיור אינטגרלי ומראה
- + בריזם איכותיים מתוצרת "HANS GROHE" או ש"ע
- + אסלות תלויות עם מיכלי הדחה סמויים
- + אמבטיה אקרילית

הדירה

- + מערכת מיזוג מרכזית מתקדמת
- + דלת ביטחון מעוצבת בכניסה לדירה
- + דלתות פנים איכותיות תוצרת פנדור
- + תריסים חשמליים איכותיים
- + זיגוג כפול או טריפלגס בכל הבית

ריצופים וחיפויים

- + ריצוף באריחי גרניט פורצלן 80x80 ס"מ במגוון דגמים
- + חיפוי קירות יוקרתי במגוון דגמים
- + ריצוף מרפסת שמש בגרניט פורצלן דמוי DECK או ש"ע

הבניין

- + בניין בעיצוב אדריכלי מודרני
- + פיתוח סביבתי מוקפד הכולל גינה בחזית הבניין
- + לובי כניסה בתכנון מעצב פנים
- + חזיתות מעוצבות בשילוב אלמנטים עיצוביים
- + מעלית חשמלית, מהירה ומעוצבת
- + לובי קומתי מעוצב

המוצג בפרוספקט זה, לרבות תמונות, הדמיות, רישוט, איורים, מידות והתכונות הרעיוניות הינם לצורך המחשה בלבד. תקצירי המפרט הטכני הינו למידע כללי. לחוזה המכר מצורפים מפרט טכני ותכנית מכר והם יכלבו מחייבים את החברה תכנית זו אינה מהווה מצג או הצעה ולא תהיה חלק מתנאי ההתקשרות וההסכם בין הצדדים. ט"ל 16/5/2023

1 תמיר
נדל"ן
בנייה
ויזמות