





חדנס 43 רמת גן

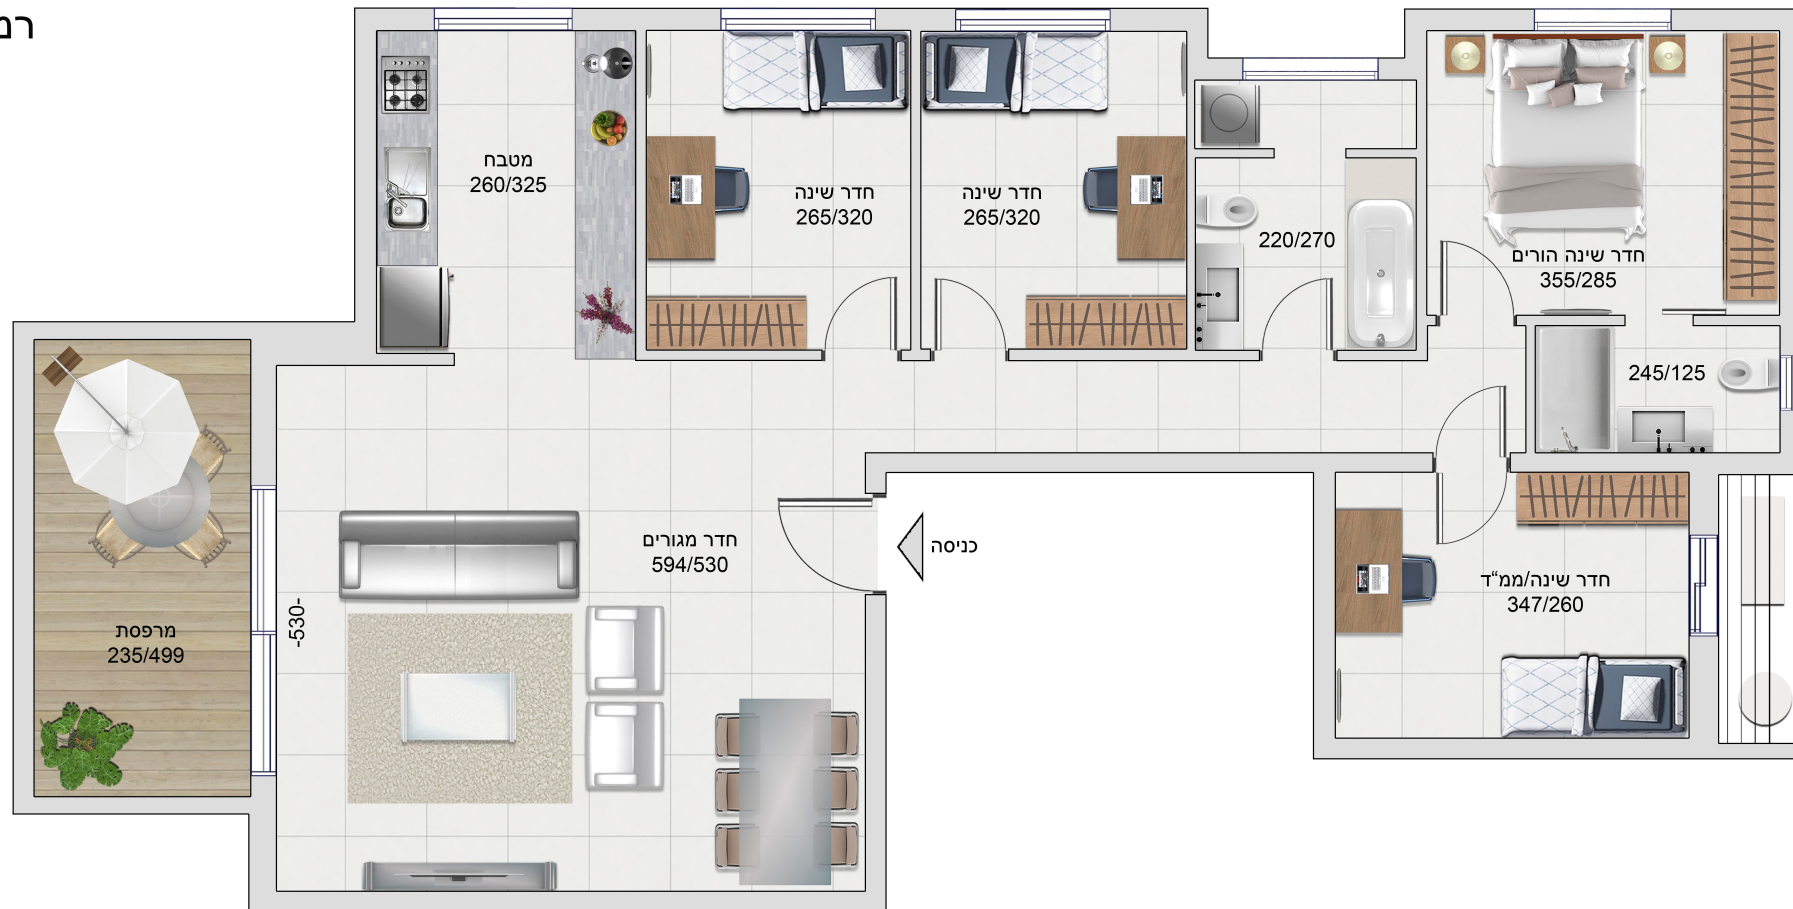


דירה 5
שטח דירה: כ- 110 מ"ר
שטח מרפסת : כ- 12 מ"ר
קומה 2
5 חדרים

1. התכנית אינה סופית. ייתכנו שינויים בתכנית עקב דרישת רשויות התכנית להמחשה בלבד.
2. המידות המופיעות בתכנית הן מידות בניה של קירות ובין הקירות ללא הציפויים (טיח, קרמיקה וכד').
3. הריהוט לרבות המטבח ומיקום הכלים הסניטריים והשיש במטבח הינו להמחשה ומידע בלבד.

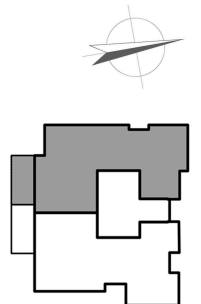




חדנס 43
רמת גן

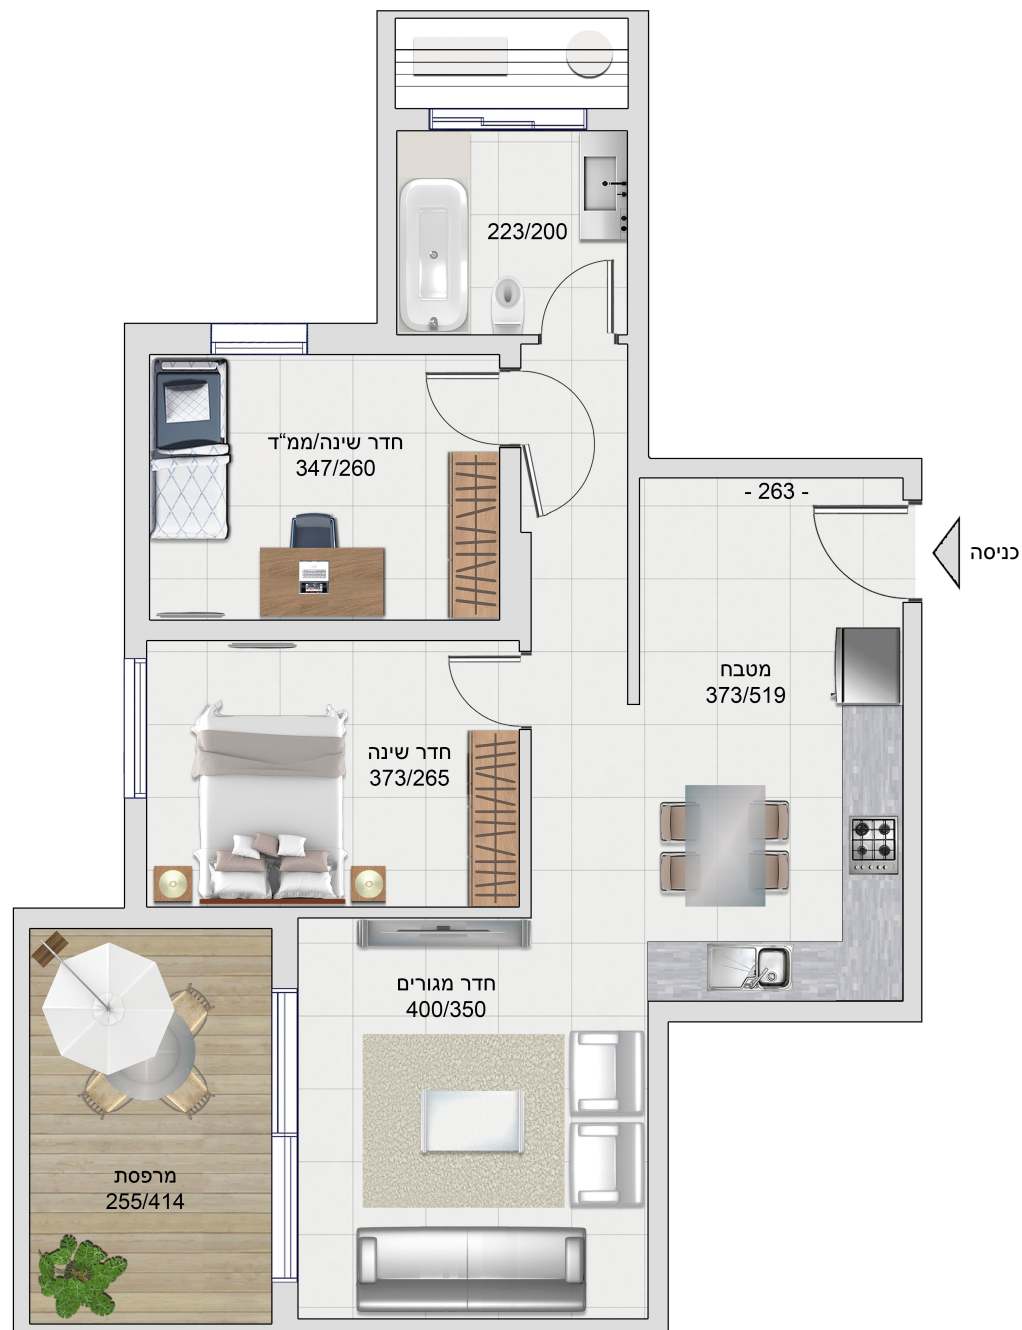


דירה 3
שטח דירה: כ-69 מ"ר
שטח מרפסת : כ-11 מ"ר
קומה 1
3 חדרים

1. התכנית אינה סופית. ייתכנו שינויים בתכנית עקב דרישת רשויות. התכנית להמחשה בלבד.
2. המידות המופיעות בתכנית הן מידות בניה של קירות ובין הקירות ללא הציפויים (טיח, קרמיקה וכו').
3. הריהוט לרבות המטבח ומיקום הכלים הסניטריים והשיש במטבח הינו להמחשה ומידע בלבד.

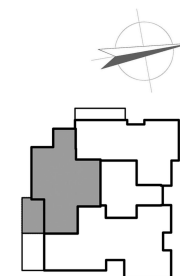




חדנס 43 רמת גן

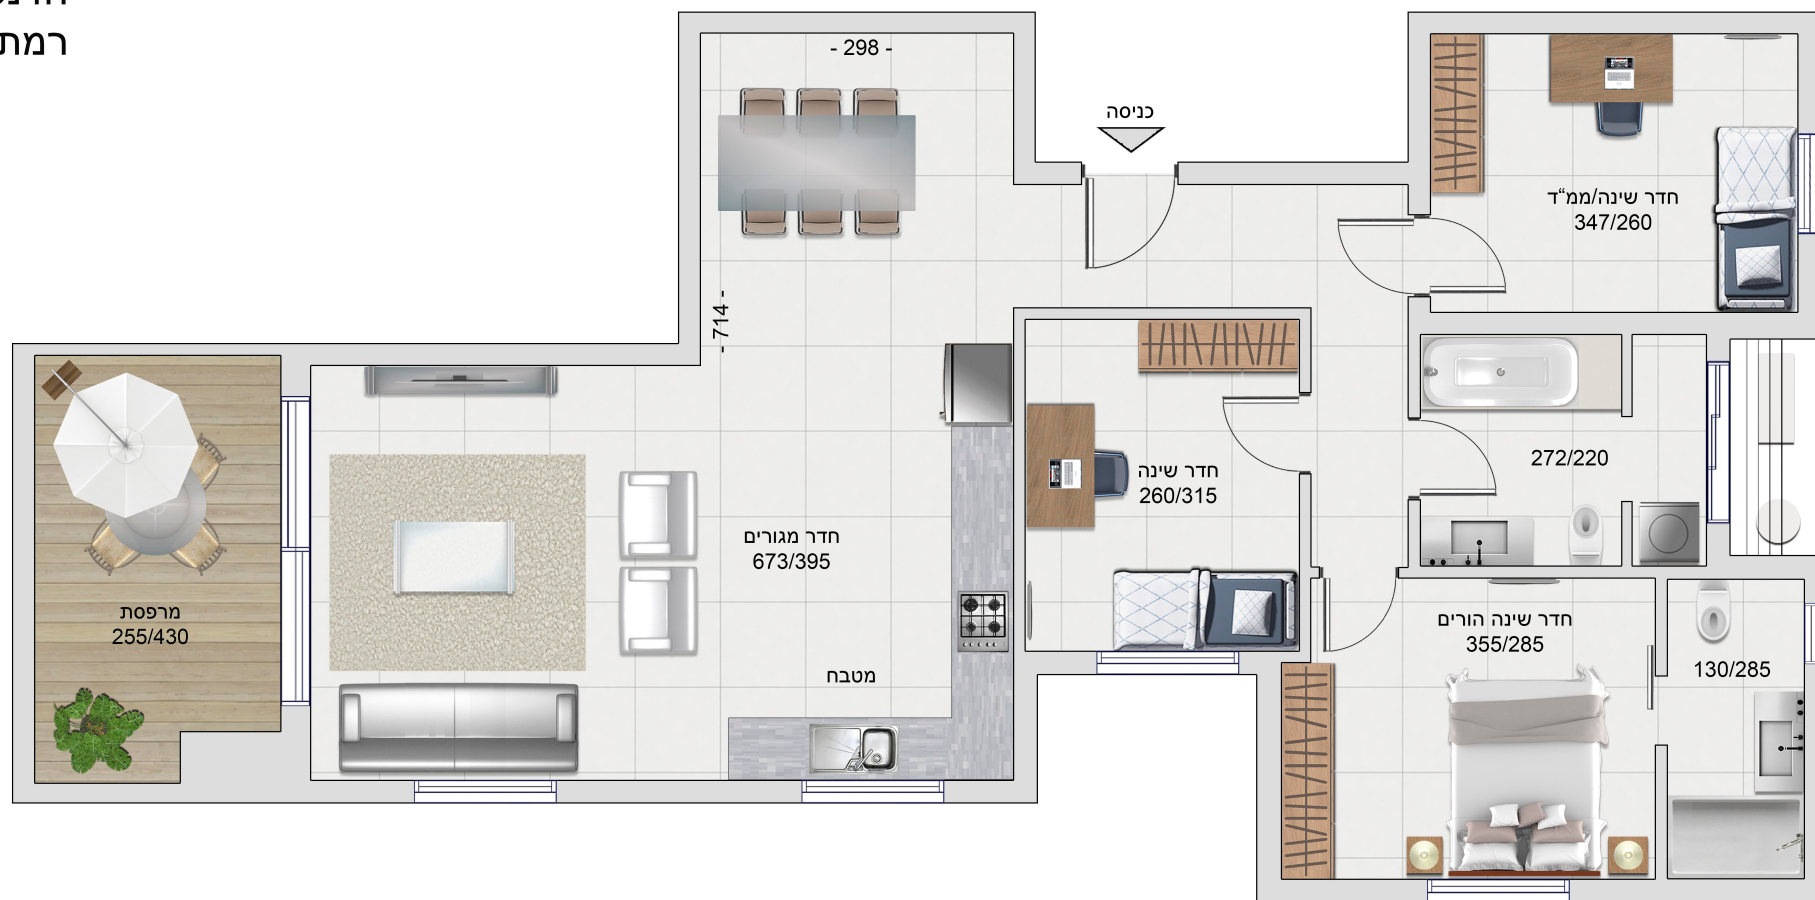

דירה 2
שטח דירה: כ-96 מ"ר
שטח מרפסת: כ-11 מ"ר
קומה 1
4 חדרים

1. התכנית אינה סופית. ייתכנו שינויים בתכנית עקב דרישת רשויות. התכנית להמחשה בלבד.
2. המידות המופיעות בתכנית הן מידות בניה של קירות ובין הקירות ללא הציפויים (טיח, קרמיקה וכד').
3. הריהוט לרבות המטבח ומיקום הכלים הסניטריים והשיש במטבח הינו להמחשה ומידע בלבד.

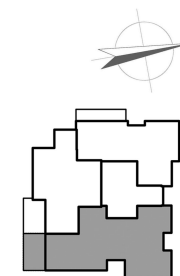




חדנס 43
רמת גן




דירה 1
שטח דירה: כ-102 מ"ר
שטח מרפסת: כ-88 מ"ר
קומה 0
4 חדרים

1. התכנית אינה סופית. ייתכנו שינויים בתכנית עקב דרישת רשויות. התכנית להמחשה בלבד.
2. המידות המופיעות בתכנית הן מידות בניה של קירות ובין הקירות ללא הציפויים (טיח, קרמיקה וכד').
3. הריהוט לרבות המטבח ומיקום הכלים הסניטריים והשיש במטבח הינו להמחשה ומידע בלבד.

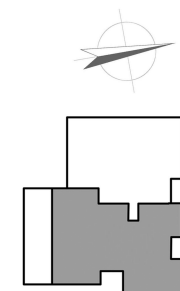




חדנס 43 רמת גן

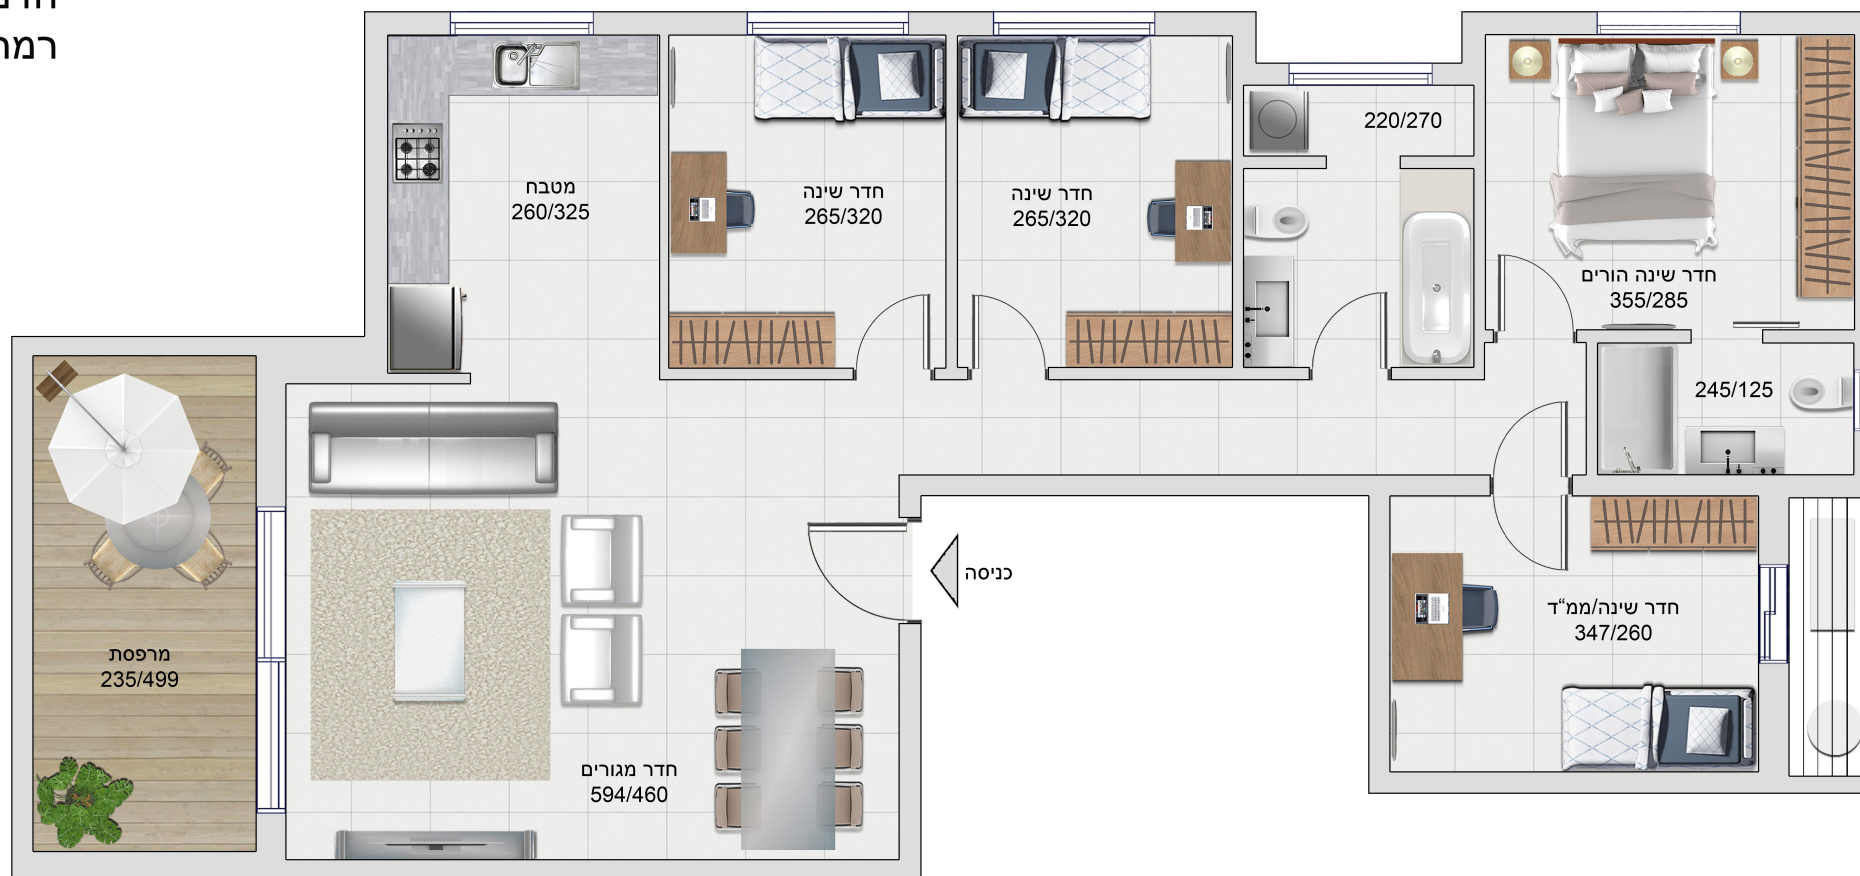

דירה 7,9
שטח דירה: כ- 106 מ"ר
שטח מרפסת : כ- 12 מ"ר
קומה 3,4
5 חדרים


1. התכנית אינה סופית. ייתכנו שינויים בתכנית עקב דרישת רשויות. התכנית להמחשה בלבד.
2. המידות המופיעות בתכנית הן מידות בניה של קירות ובין הקירות ללא הציפויים (טיח, קרמיקה וכד').
3. הריהוט לרבות המטבח ומיקום הכלים הסניטריים והשיש במטבח הינו להמחשה ומידע בלבד.

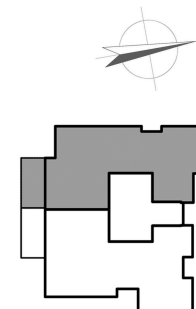



חדש 43 רמת גן

דירה 6, 14, 16
שטח דירה: כ- 110 מ"ר
שטח מרפסת: כ- 12 מ"ר
קומה 2, 6, 7
5 חדרים

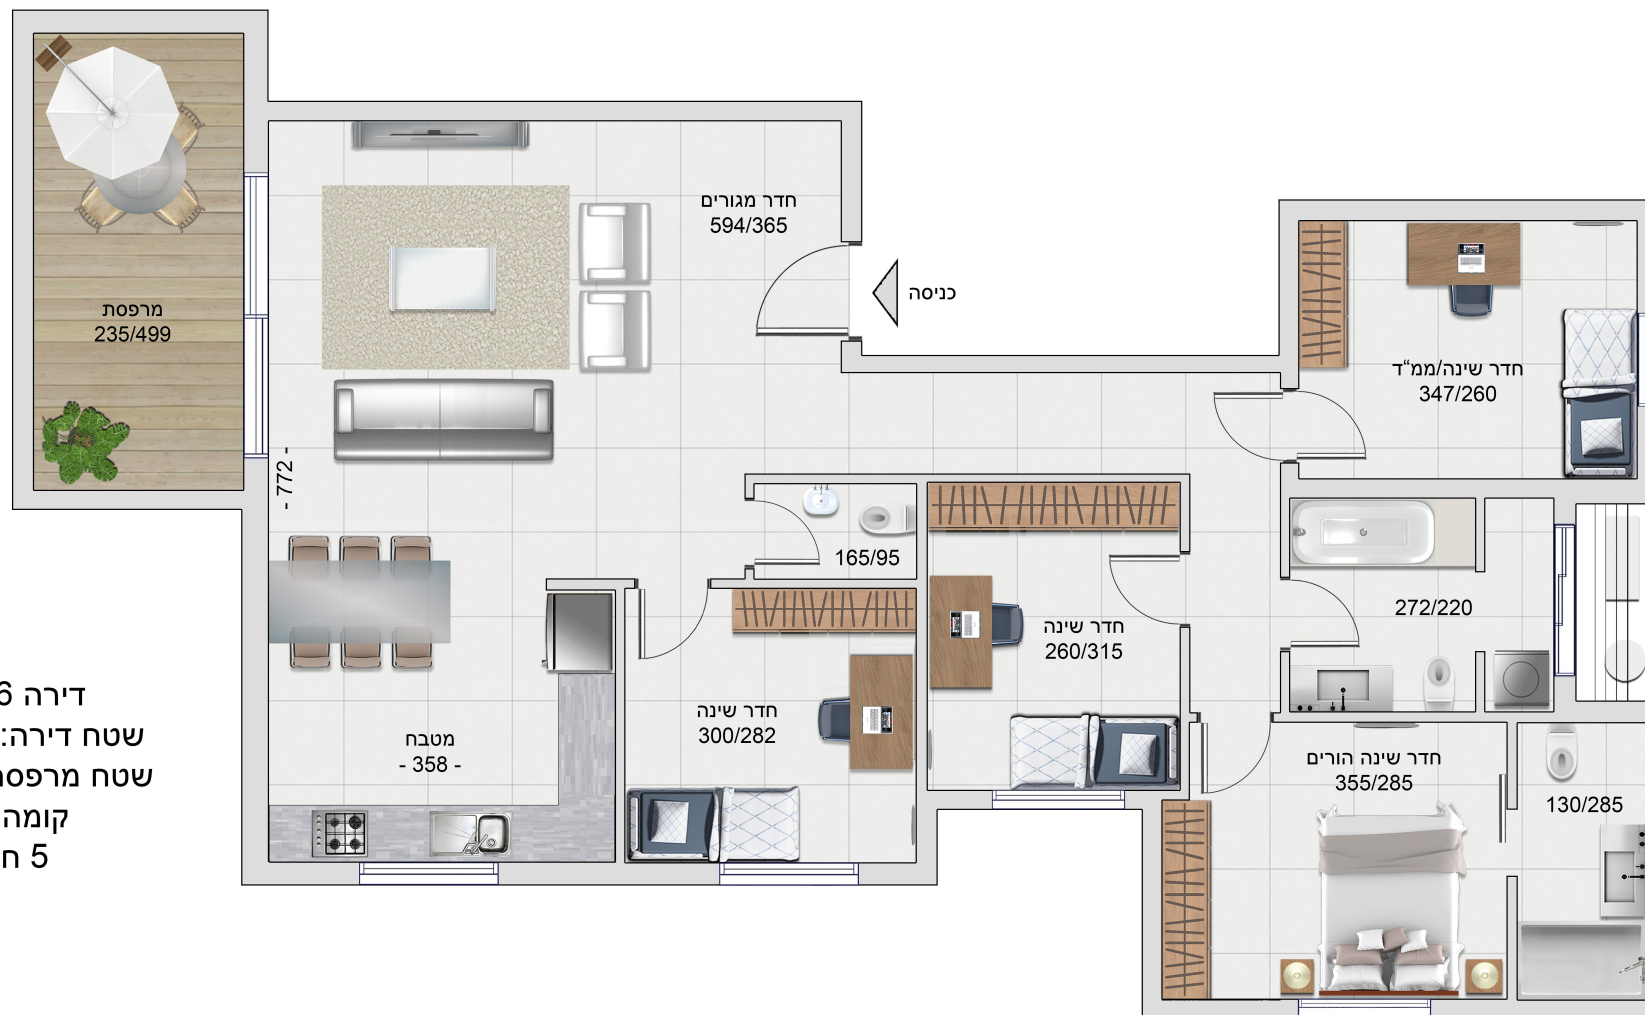

1. התכנית אינה סופית. ייתכנו שינויים בתכנית עקב דרישת רשויות. התכנית להמחשה בלבד.
2. המידות המופיעות בתכנית הן מידות בניה של קירות ובין הקירות ללא הציפויים (טיח, קרמיקה וכד').
3. הריהוט לרבות המטבח ומיקום הכלים הסניטריים והשיש במטבח הינו להמחשה ומידע בלבד.

